



## 西4Hall

## 西3Hall

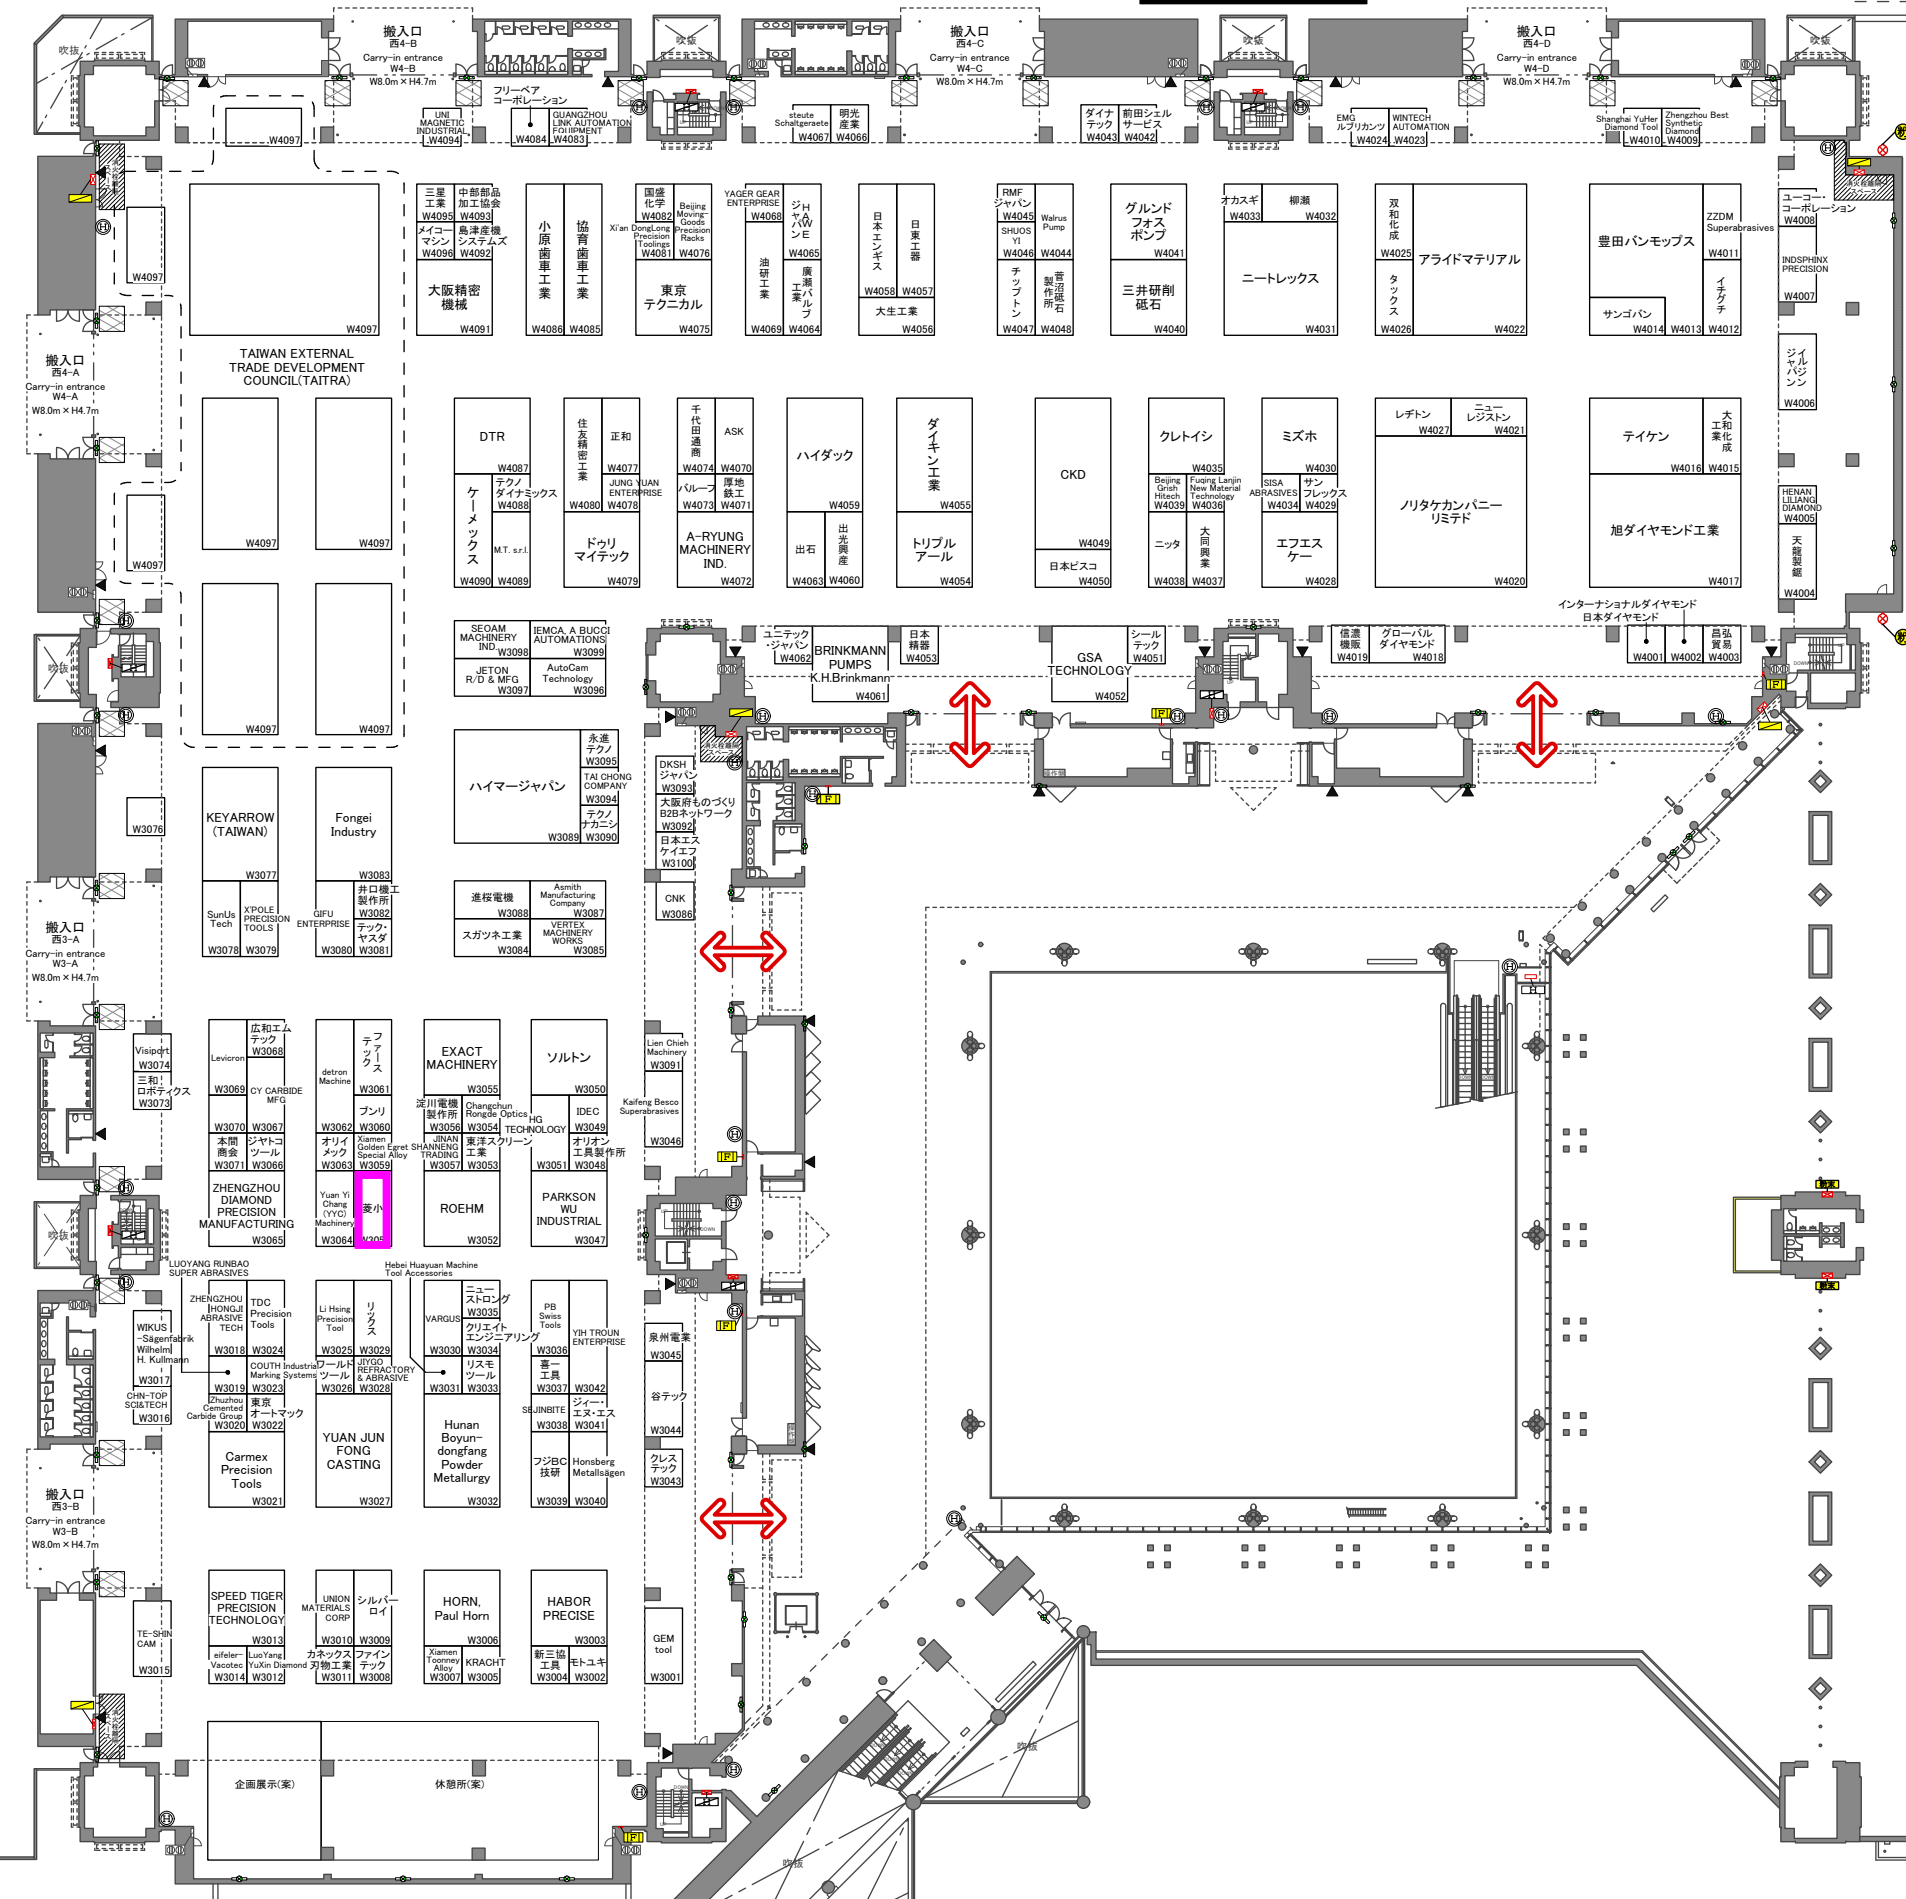

### 全体略図

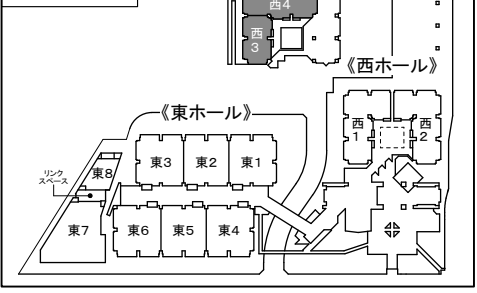

### 防災設備 凡例

- 誘導灯
- 自火報総合盤
- 屋内消火栓箱
- 排煙スイッチ
- 消火器(常備)
- 消防隊専用栓
- 放水口組込屋内消火栓