
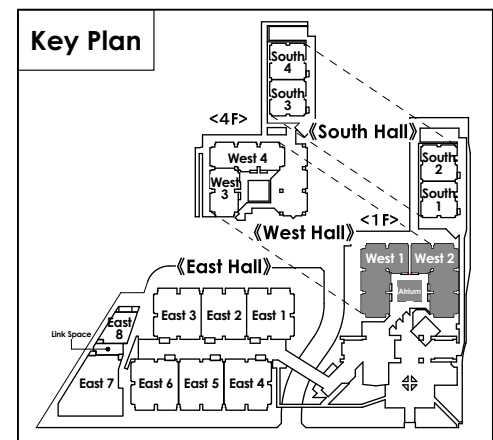
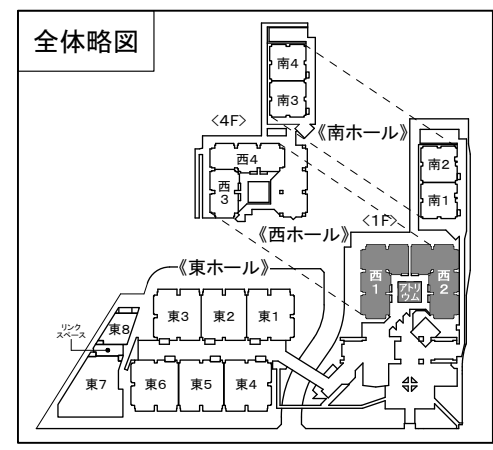


西1ホール West Hall 1

西2ホール West Hall 2

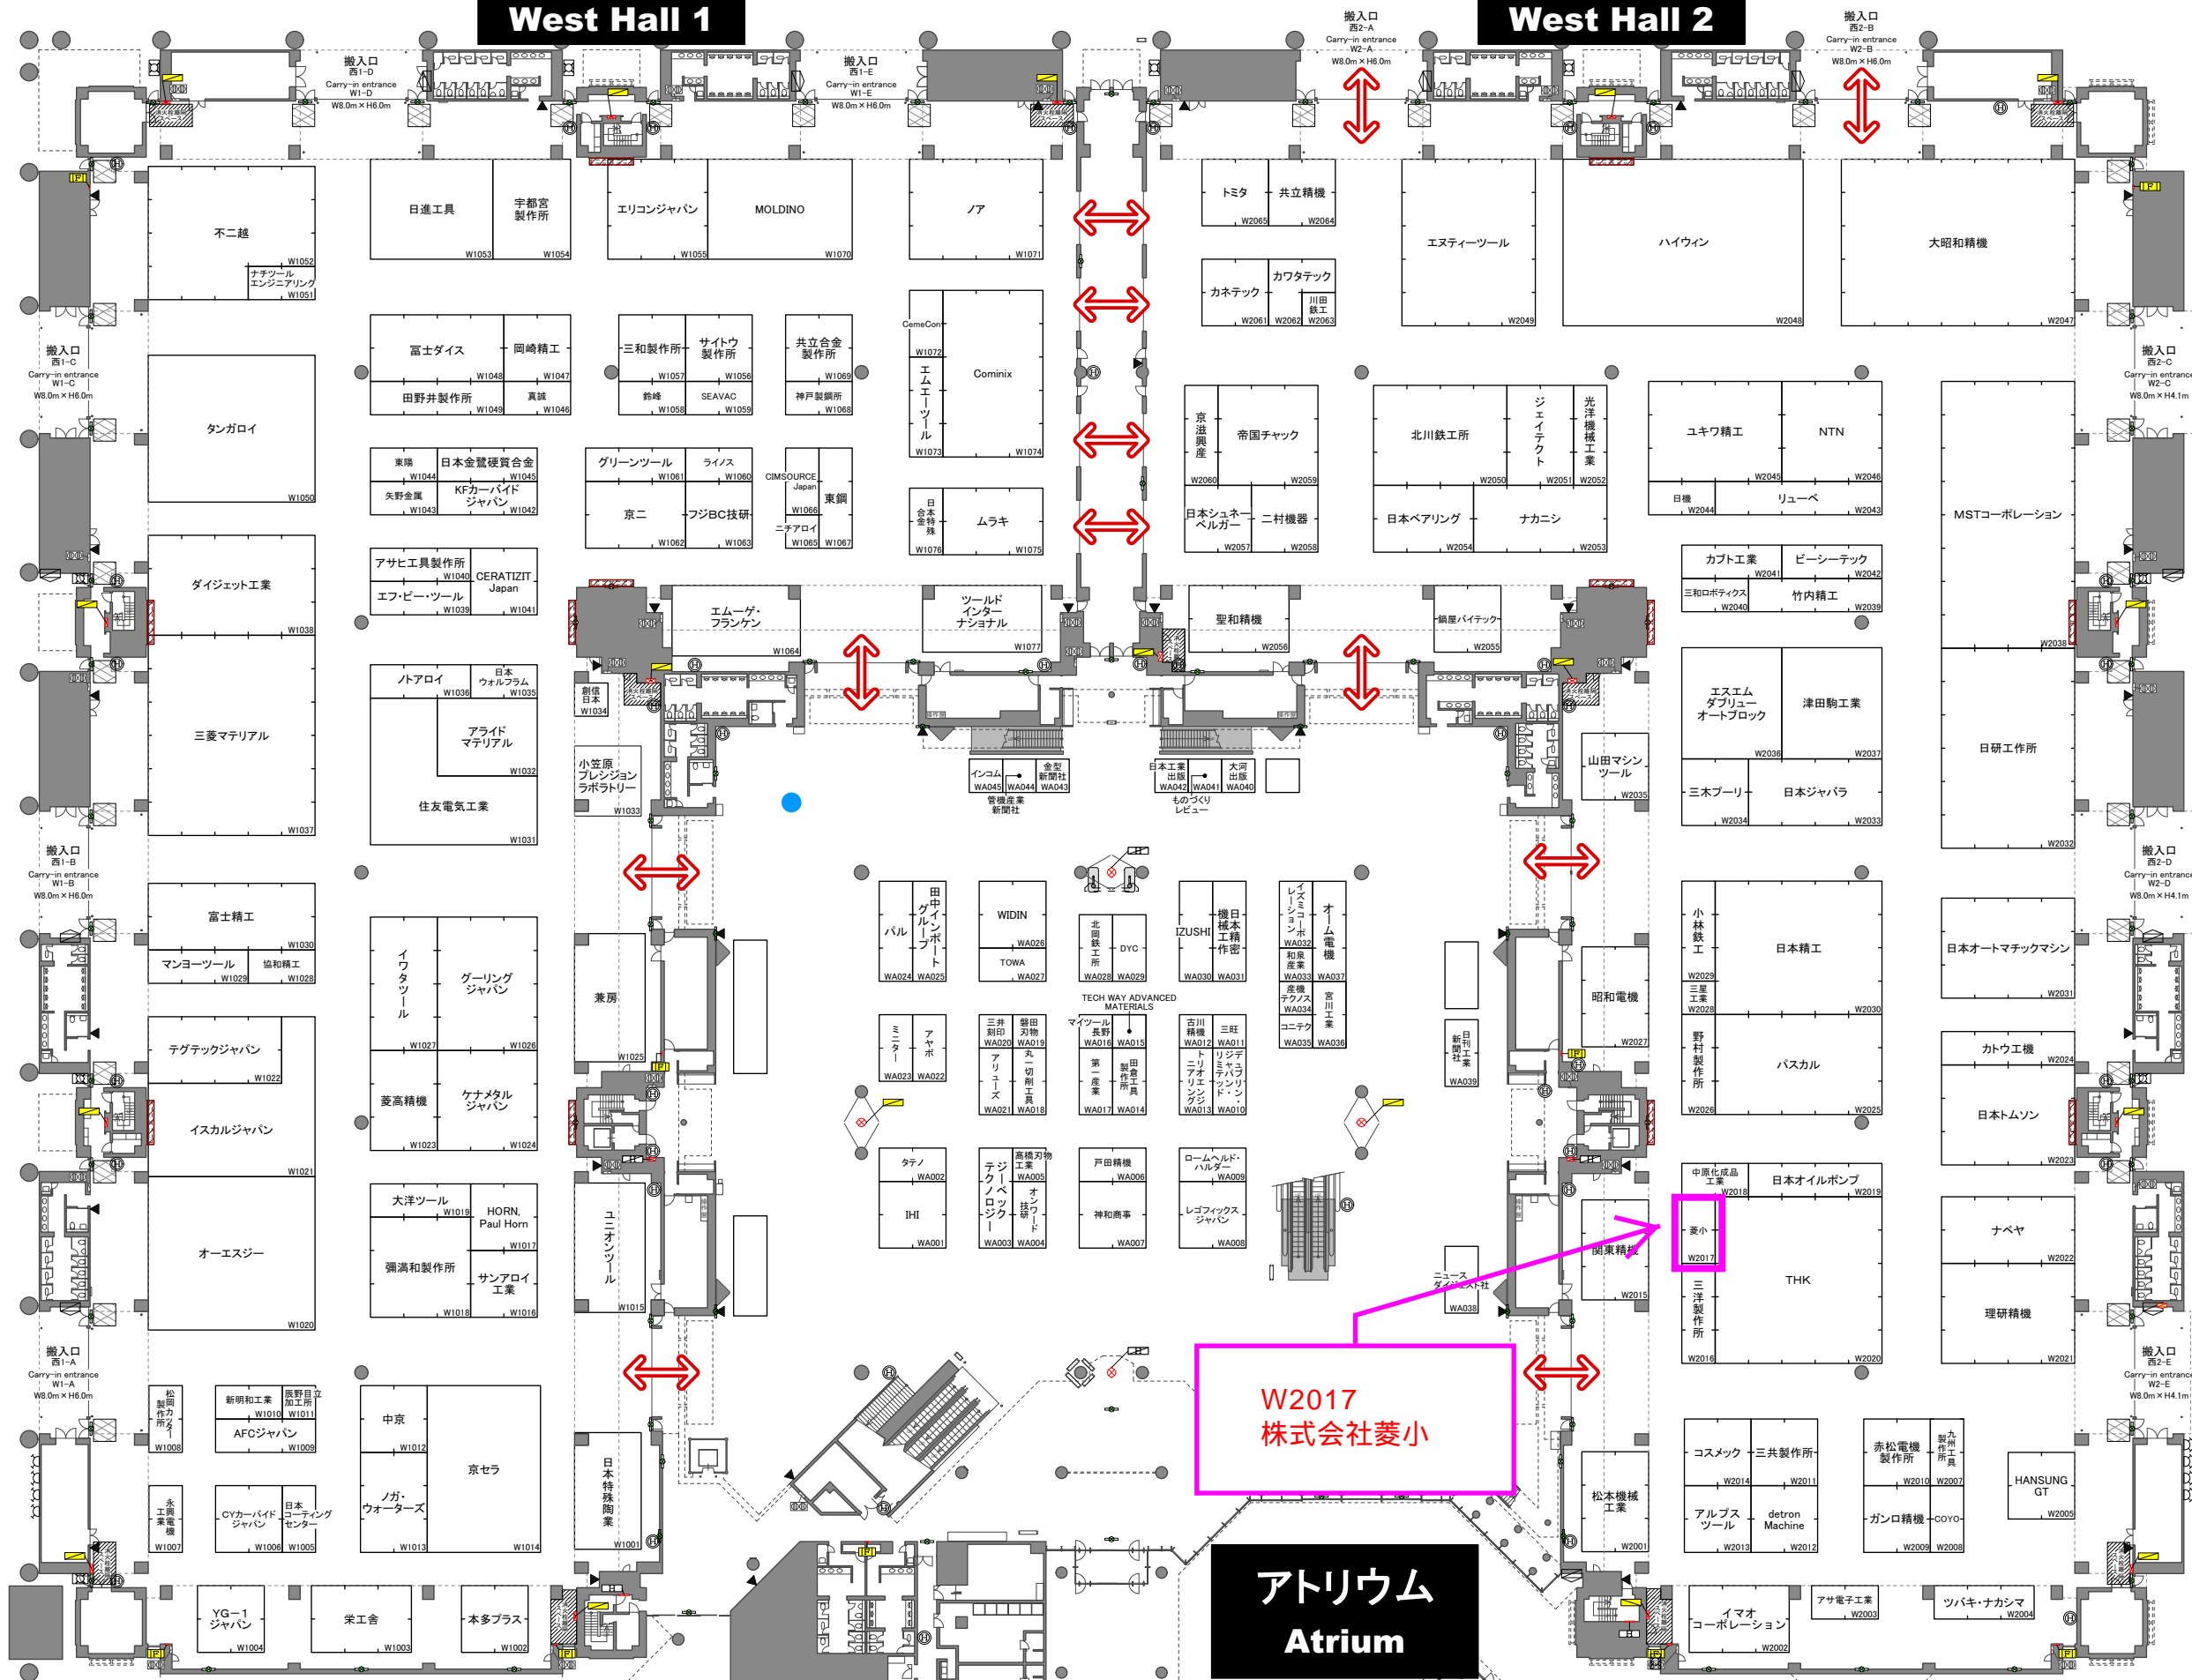

防災設備 凡例		Table of Disaster Prevention Equipment	
	誘導灯		Emergency Exit Sign Lighting
	自火報総合盤		Automatic Fire Alarm
	屋内消火栓箱		Indoor Fire Hydrant
	排煙スイッチ		Smoke Exhaustion Switch
	消火器(常備)		Fire Extinguisher
	消防隊専用栓		Fire Hydrant for Fire Crew only
	放水口組込屋内消火栓		

小間のサイズについて
Booth Size

1小間の基本サイズは
3m x 3mです。
1 booth is W3m*D3m.

W2017
株式会社菱小

アトリウム Atrium